

ELABORATO PLANIMETRICO

Compilato da:
Destito Vincenzo
Iscritto all'albo:
Geometri
Prov. Catanzaro

N. 2677

**Agenzia delle Entrate
CATASTO FABBRICATI
Ufficio Provinciale di
Catanzaro**

Comune di Isca Sullo Ionio

Protocollo n.

del

Sezione: Foglio: 23

Particella: 1337

Tipo Mappale n. 43456

del 20/06/2023


Dimostrazione grafica dei subalterni

Scala 1 : 500



PIANO TERRA

Via Paolo Borsellino

P.IIa 393

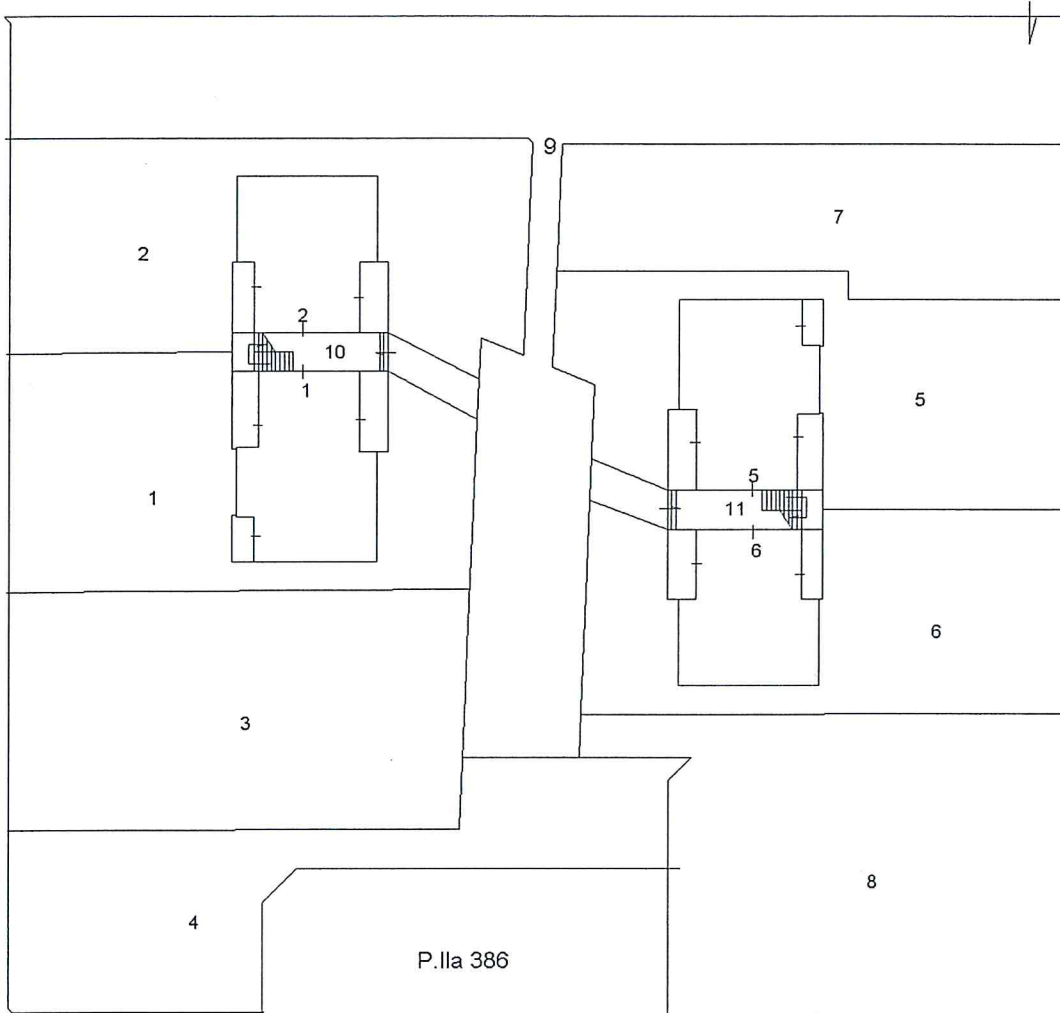

PIANO PRIMO

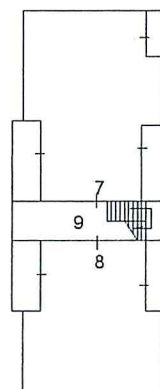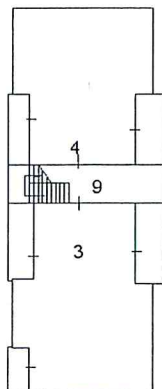

NORD

ELABORATO PLANIMETRICO

Compilato da:
Destito Vincenzo
Iscritto all'albo:
Geometri
Prov. Catanzaro N. 2677

**Agenzia delle Entrate
CATASTO FABBRICATI
Ufficio Provinciale di
Catanzaro**

Comune di Isca Sullo Ionio

Protocollo n. del

Foglio: 23

Particella: 1337

Tipo Mappale n. 43456


del 20/06/2023

Dimostrazione grafica dei subalterni

Scala 1 : 500

PIANO TERRA

Via Paolo Borsellino

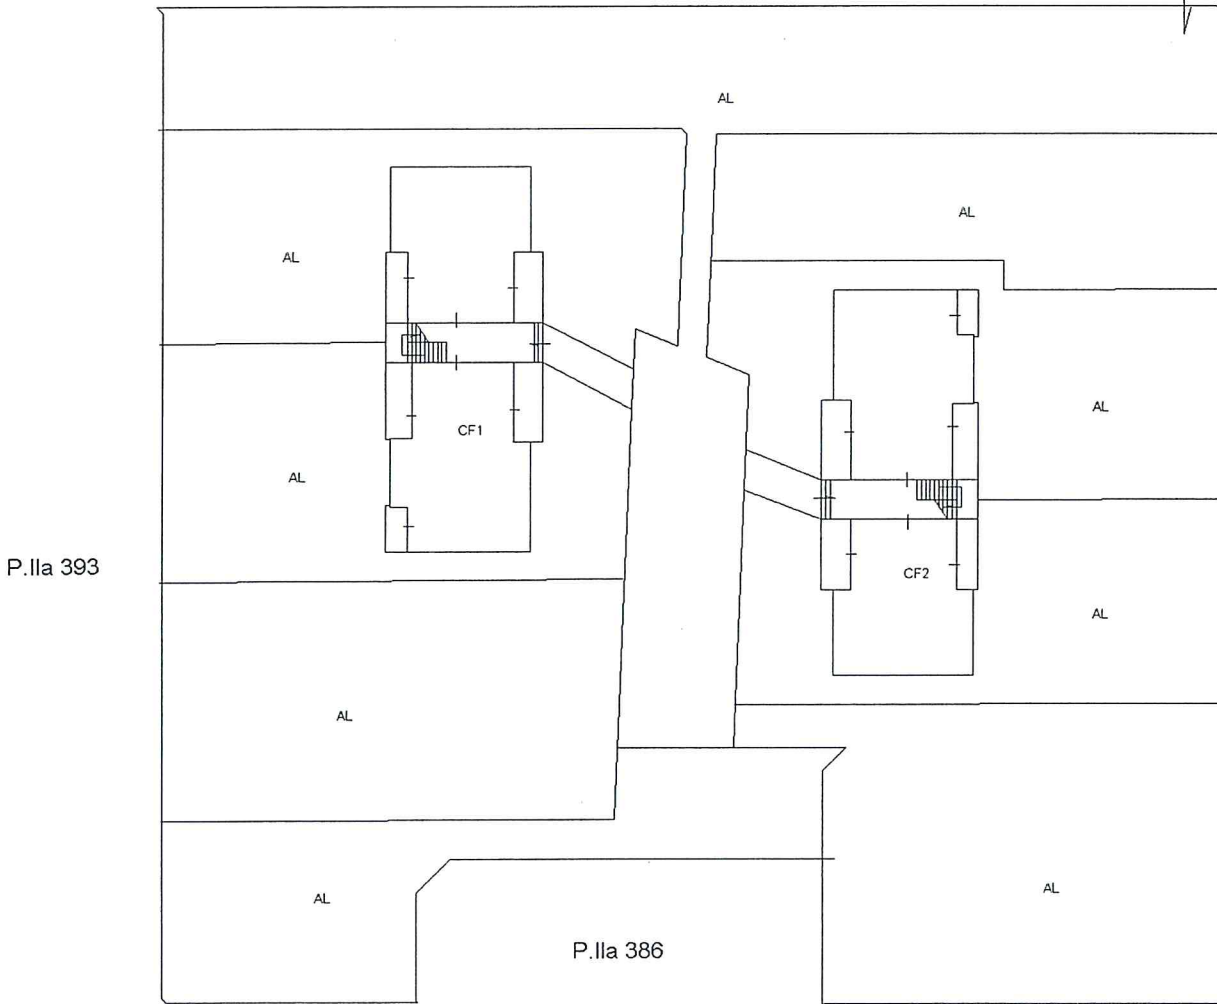

PIANO PRIMO

